


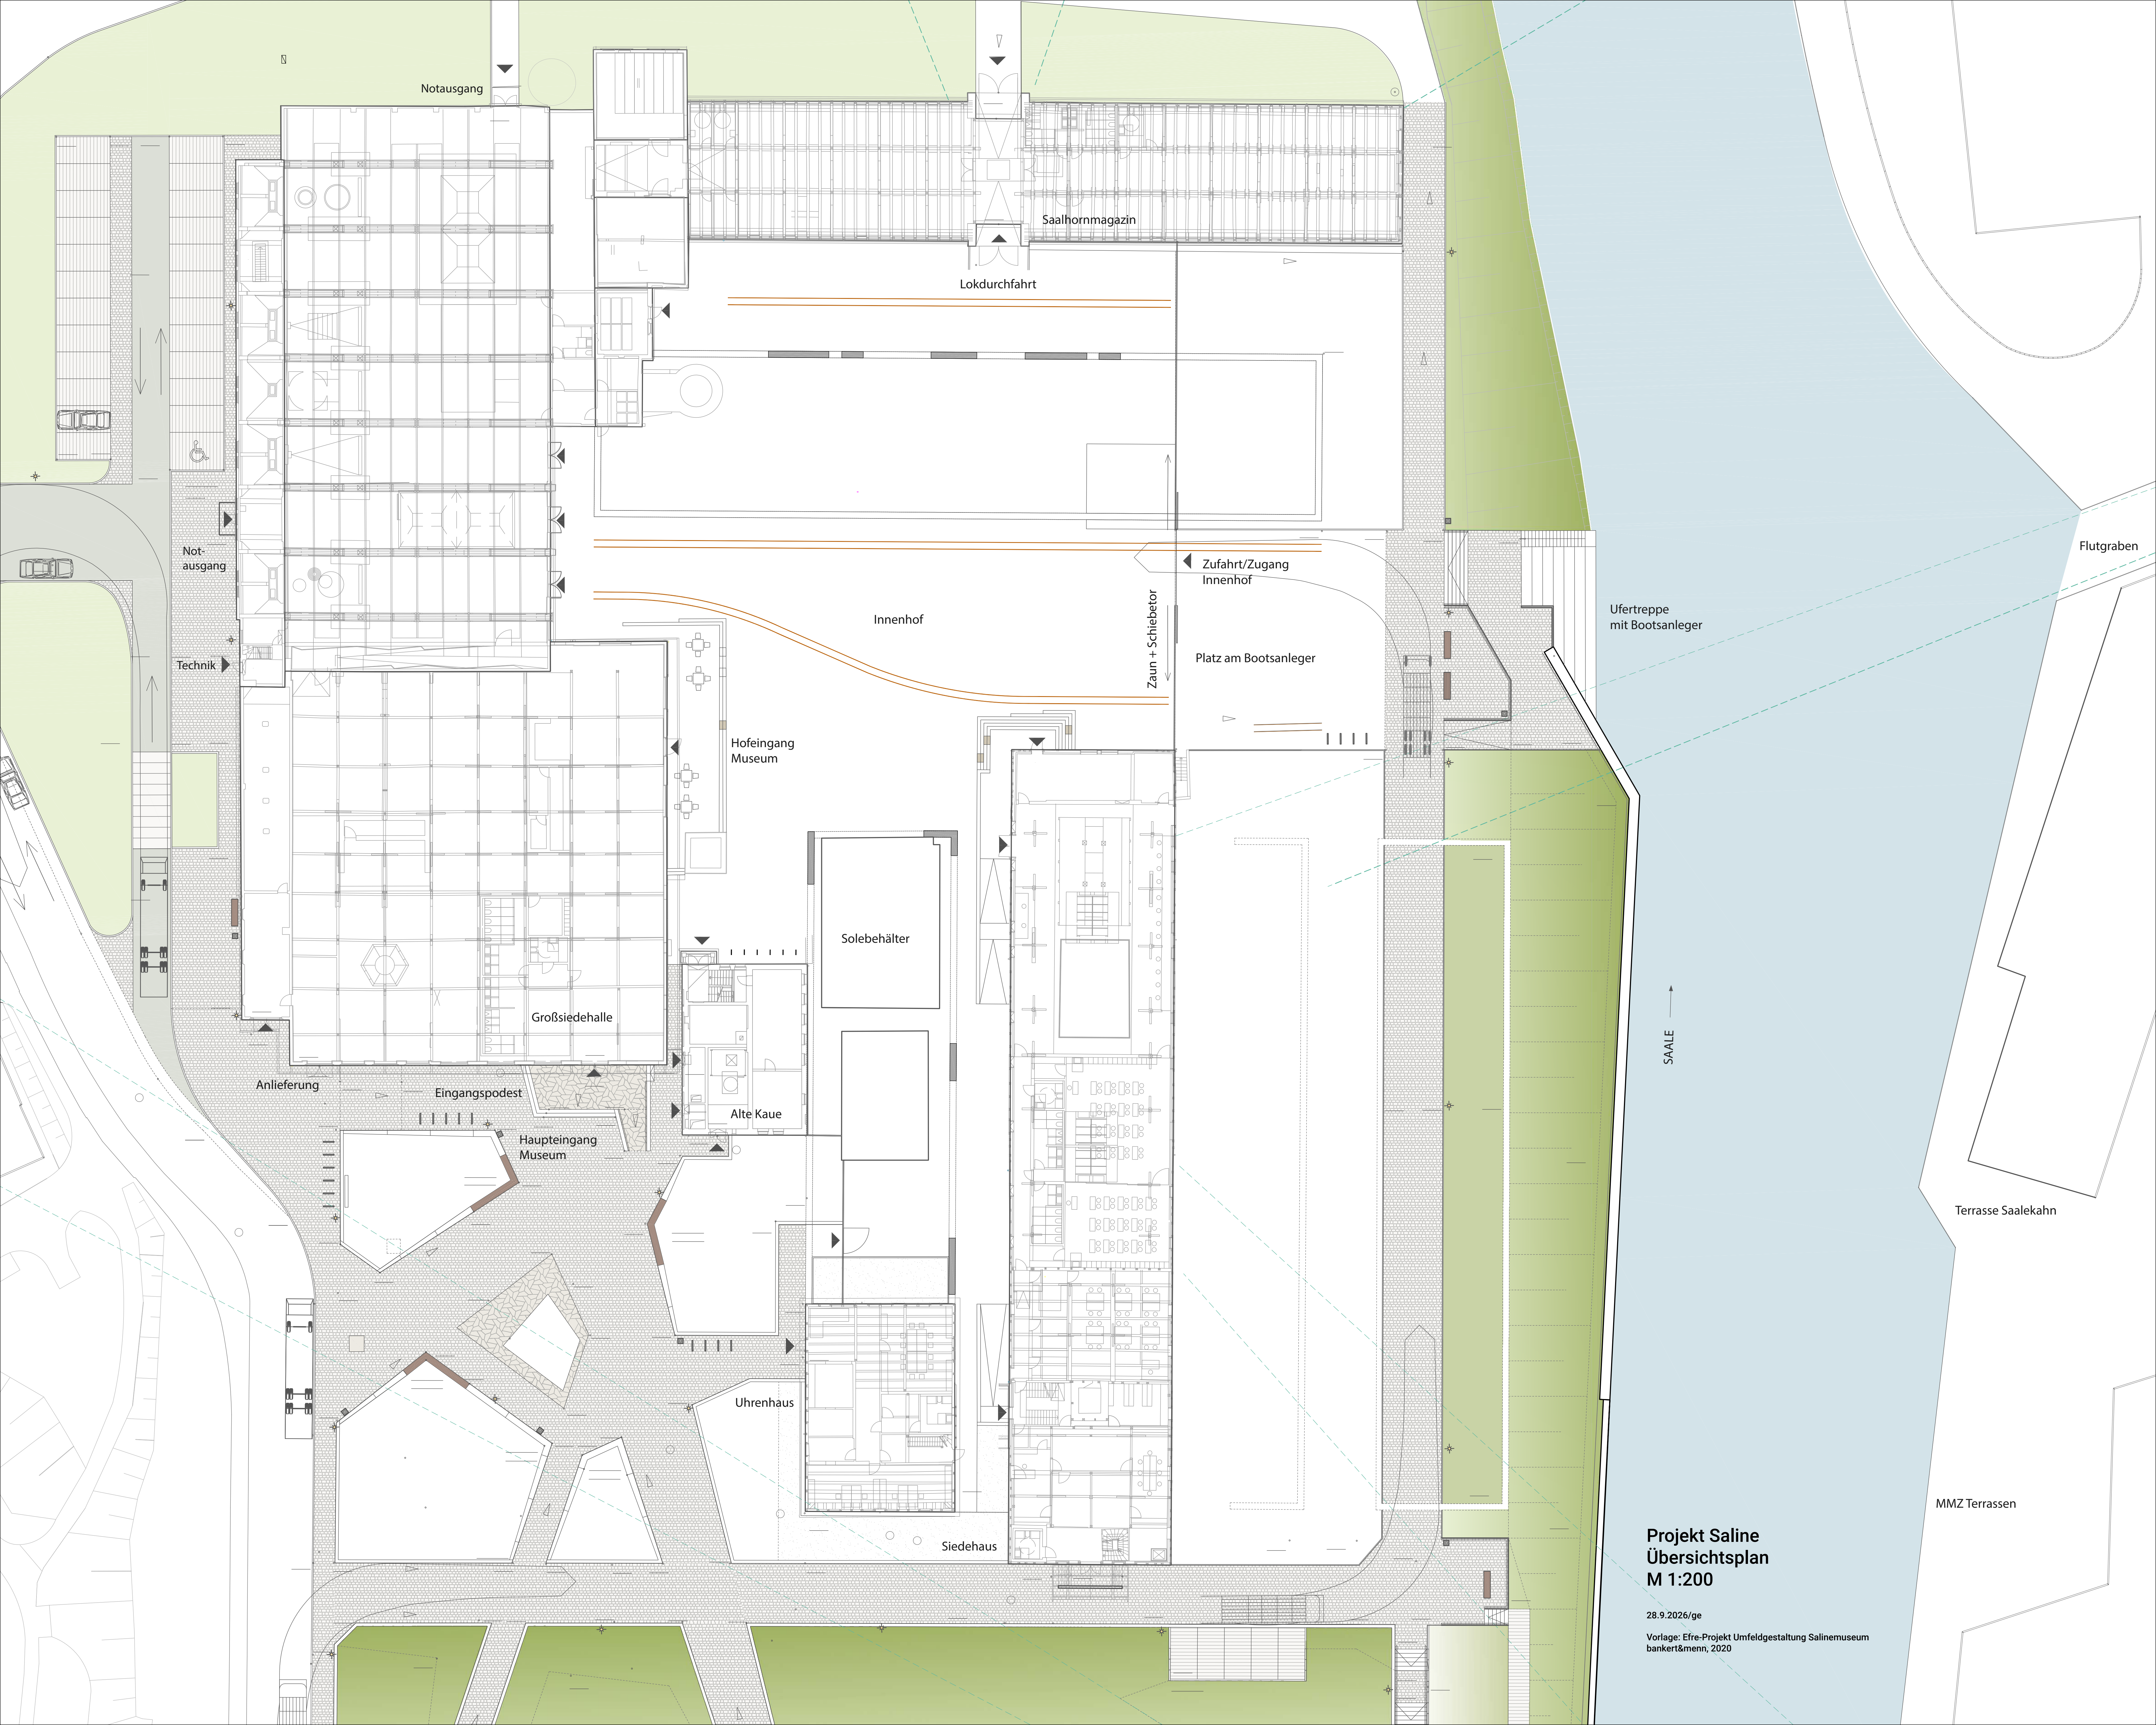

Projekt Saline  
Übersichtsplan  
M 1:200

28.9.2026/ge  
Vorlage: Efre-Projekt Umfeldgestaltung Salinemuseum  
bankert&menn, 2020